


ACIREALE

Mangano

Mapa N. 1

Scala 1:2000

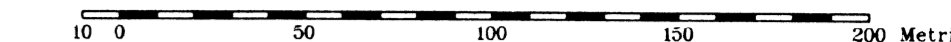

Piano Regolatore Generale

Aggiornato delibera consiliare 22/92
Aggiornato delibera commissariale 5/93

Progettista: dott. ing. Camillo D'Agata dirigente Ufficio Urbanistica comunale
Collaboratori: dott. ing. Michele Bonaccorsi e dott. ing. Giuseppe Tropè
Anno 1992/93

LEGENDA

●●●●●●	Limite amministrativo di Comune
○ ○ ○ ○ ○ ○	Arretramento a mt. 150 dalla battigia
○ ○ ○ ○ ○ ○	Arretramento a mt. 500 dalla battigia
○ ○ ○ ○ ○ ○	Arretramento a mt. 1000 dalla battigia
-----	Perimetro Piano Particolareggiato
-----	Area sottoposta a vincolo Idro-Sanitario
-----	Perimetro del centro storico
-----	Perimetro comparto edificatorio
-----	Perimetro bosco
-----	Perimetro area di rispetto bosco
-----	Zona caratterizzata da fenomeni di creep sismico e periodicamente da attivita' sismica
-----	Faglia con assenza di fenomeni di creep sismico
-----	Faglia priva di evidenti manifestazioni di attivita'
-----	Zona interessata da disturbo tettonico diffuso

ZONIZZAZIONI

1 - A1	Z.T.O. "A" del centro principale	17 - D2	Z.T.O. per insediamenti artigianali di produzione servizio
2 - A2	Z.T.O. "A" delle frazioni e borgate	18 - F1	Attrezzatura generica
3 - B1	Z.T.O. di completamento del centro principale	19 - E1	Verde agricolo
4 - B2	Z.T.O. di completamento delle frazioni e borgate	20 - E2	Verde agricolo in zone di interesse ambientale
5 - B1A	Z.T.O. di completamento per edilizia residenziale pubblica del centro principale	21 - V1	Verde pubblico
6 - B2A	Z.T.O. di completamento per edilizia residenziale pubblica delle frazioni e borgate	22 - V2	Verde attrezzato
7 - B1L	Z.T.O. di completamento con limiti di altezza	23 - V3	Verde di rispetto
8 - B3	Z.T.O. di completamento entro i 150m dalla battigia	24 - V4	Verde privato
9 - C1	Z.T.O. di espansione del centro principale	25 - V5a	Area monumentale archeologica
10 - C2	Z.T.O. di espansione delle frazioni e borgate	26 - V5b	Area archeologica di rispetto (scroccioli e strutture interrata)
11 - C1A	Z.T.O. di espansione per edilizia residenziale pubblica del centro principale	27 - V5c	Area archeologica con resti ceramici
12 - C2A	Z.T.O. di espansione per edilizia residenziale pubblica delle frazioni e borgate	28 - V5d	Area di probabile interesse archeologico
13 - C1L	Z.T.O. di espansione del centro principale con limiti di altezza	29 -	Zona ineditabile ai sensi dell'art. 15 L.R. 78/79
14 - C4	Z.T.O. di espansione per turismo residenziale	30 -	Riserva (A) e Pre riserva (B)
15 - C5	Z.T.O. di espansione per edilizia a nastro	31 - M	Edificio monumentale
16 - D1	Z.T.O. per insediamenti produttivi industriali	32 - PL	Area soggetta a lottizzazione convenzionata

DESTINAZIONE D'USO

○	Attrezzatura esistente nel centro principale	○	Attrezzatura progettata nel centro principale
○	Attrezzatura esistente nelle frazioni e borgate	○	Attrezzatura progettata nelle frazioni e borgate
1	Centro direzionale	22	Attrezzatura religiosa
2	Centro socio-assistenziale	23	Attrezzatura cimiteriale
3	Centro commerciale	24	Ufficio pubblico e per le comunicazioni
4	Centro ricreativo	25	Seratoio idrico
5	Centro per esposizione	26	Autostazione
6	Asilo o scuola materna	27	Stazione di servizio carburanti
7	Scuola dell'obbligo	28	Attrezzatura portuale
8	Scuola media secondo grado	29	Elipporto
9	Istituto professionale	30	Impianto di depurazione
10	Istituto per l'agricoltura	31	Parcheggio
11	Attrezzatura annonaia	32	Protezione civile
12	Attrezzatura turistico-ricettiva	33	Centro agro-alimentare
13	Centro civico	34	Discarica R.S.S.
14	Centro culturale	35	Vigili del fuoco
15	Centro esposizione e commercio	36	Centro artigianale ed espositivo per la cartapesta
16	Camping	37	Parco suburbano
17	Attrezzatura balneare	38	Parcheggio e mercato
18	Attrezzatura sportiva	39	Centro culturale e sociale
19	Attrezzatura sanitaria	40	Pozzo
20	Attrezzatura termale	41	Centro rottamazione veicoli
21	Attrezzatura delle caserme	42	Mattatoio

STRUTTURE

1	Nuovo allineamento stradale	6	Parco ferroviario e ferroviaria
2	Strada di traffico locale	7	Strada ferrata dismessa
3	Strada statale	8	Zona pedonale
4	Strada a scorrimento veloce	9	Zona pedonale alberata
5	Autostrada	10	Stradella pedonale



Autografo
M. Nofre