

X = -400.00

Y = 9800.00



X = -400.00

Y = 9800.00


Y = 11000.00

ACIREALE

Pozzillo - Altarelazzo

Mappa N. 6

Scala 1:2000

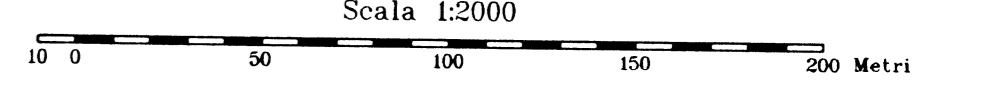

Piano Regolatore Generale


Aggiornato delibera consiliare 22/92
Aggiornato delibera commissariale 5/93

Progettista: dott. Ing. Camillo D'Agata dirigente Ufficio Urbanistico comunale
Collaboratori: dott. Ing. Michele Bonaccorsi e dott. Ing. Giuseppe Tropea

Anno 1992/93

LEGENDA

- Limite Amministrativo di Comune
- Arretramento a mt. 150 dalla battigia
- ○ ○ ○ ○ ○ ○ ○ ○ ○ Arretramento a mt. 500 dalla battigia
- Arretramento a mt. 1.000 dalla battigia
- Perimetro Piano Particolareggiato
- Area sottoposta a vincolo Idro-Sanitario
- Perimetro del centro storico
- Perimetro comparto edificatorio
- Perimetro bosco
- Perimetro area di rispetto bosco
- Zona caratterizzata da fenomeni di creep asismico e periodicamente da attivita' sismica
- Faglie con assenza di fenomeni di creep asismico
- Faglie prive di evidenti manifestazioni di attivita'
- Zona interessata da disturbo tettonico diffuso

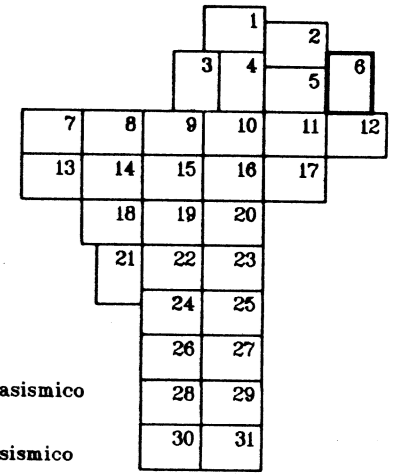

ZONIZZAZIONI

- | | |
|---|--|
| 1 - A1 Z.T.O. "A" del centro principale | 17 - D2 Z.T.O. per insediamenti artigianali di produzione e servizi |
| 2 - A2 Z.T.O. "A" delle frazioni e borgate | 18 - F1 Attrezzatura generica |
| 3 - B1 Z.T.O. di completamento del centro principale | 19 - E1 Verde agricolo |
| 4 - B2 Z.T.O. di completamento delle frazioni e borgate | 20 - E2 Verde agricolo in zone di interesse ambientale |
| 5 - B1A Z.T.O. di completamento per edilizia residenziale pubblica del centro principale | 21 - V1 Verde pubblico |
| 6 - B2A Z.T.O. di completamento per edilizia residenziale pubblica nelle frazioni e borgate | 22 - V2 Verde attrezzato |
| 7 - B1L Z.T.O. di completamento con limiti di altezza | 23 - V3 Verde di rispetto |
| 8 - B3 Z.T.O. di completamento entro 1.500m dalla battigia | 24 - V4 Verde privato |
| 9 - C1 Z.T.O. di espansione del centro principale | 25 - V5a Area monumentale archeologica |
| 10 - C2 Z.T.O. di espansione delle frazioni e borgate | 26 - V5b Area archeologica di rispetto (incroci e strutture interrate) |
| 11 - C1A Z.T.O. di espansione per edilizia residenziale pubblica del centro principale | 27 - V5c Area archeologica con resti ceramici |
| 12 - C2A Z.T.O. di espansione per edilizia residenziale pubblica delle frazioni e borgate | 28 - V5d Area di probabile interesse archeologico |
| 13 - C1L Z.T.O. di espansione del centro principale con limiti di altezza | 29 - Zona ineditabile ai sensi dell'art. 15 L.R. 78/76 |
| 14 - C4 Z.T.O. di espansione per turismo residenziale | 30 - Riserva (A) e Pre-riserva (B) |
| 15 - C5 Z.T.O. di espansione per edilizia a nastro | 31 - M Edificio monumentale |
| 16 - D1 Z.T.O. per insediamenti produttivi industriali | 32 - PL Area assoggettata a lottizzazione convenzionale |

DESTINAZIONE D'USO

- | | |
|---|---|
| ○ Attrezzatura esistente nel centro principale | ○ Attrezzatura progetto nel centro principale |
| ○ Attrezzatura esistente nelle frazioni e borgate | ○ Attrezzatura progetto nelle frazioni e borgate |
| 1 - Centro direzionale | 22 - Attrezzatura religiosa |
| 2 - Centro socio-assistenziale | 23 - Attrezzatura cimiteriale |
| 3 - Centro commerciale | 24 - Ufficio pubblico e per le comunicazioni |
| 4 - Centro ricreativo | 25 - Serbatoio idrico |
| 5 - Centro per esposizione | 26 - Autostazione |
| 6 - Asilo o scuola materna | 27 - Stazione di servizio carburanti |
| 7 - Scuola dell'obbligo | 28 - Attrezzatura portuale |
| 8 - Scuola media secondo grado | 29 - Elipporto |
| 9 - Istituto professionale | 30 - Impianto di depurazione |
| 10 - Istituto per l'agricoltura | 31 - Parcheggio |
| 11 - Attrezzatura annonaria | 32 - Protezione civile |
| 12 - Attrezzatura turistico-ricettiva | 33 - Centro agro-alimentare |
| 13 - Centro civico | 34 - Discarica R.S.S. |
| 14 - Centro culturale | 35 - Vigili del fuoco |
| 15 - Centro esposizione e commercializzazione prodotti tipici della agricoltura | 36 - Centro artigianale ed espositivo per la cartapesta |
| 16 - Camping | 37 - Parco suburbano |
| 17 - Attrezzatura balneare | 38 - Parcheggio e mercato |
| 18 - Attrezzatura sportiva | 39 - Centro culturale e sociale |
| 19 - Attrezzatura sanitaria | 40 - Pozzo |
| 20 - Attrezzatura termale | 41 - Centro rottamazione veicoli |
| 21 - Attrezzatura delle caserme | 42 - Mattatoio |

STRUTTURE

- | | |
|---------------------------------|----------------------------------|
| 1 - Nuovo allineamento stradale | 6 - Parco ferroviario e ferrovia |
| 2 - Strada di traffico locale | 7 - Strada ferrata dismessa |
| 3 - Strada statale | 8 - Zona pedonale |
| 4 - Strada a scorrimento veloce | 9 - Zona pedonale alberata |
| 5 - Autostrada | 10 - Stradella pedonale |

Ing. Camillo D'Agata