

ACIREALE

Timone - Balatelle

Mappa N. 19

Scala 1:2000

Piano Regolatore Generale

Aggiornato delibera comunale 22/92


Aggiornato delibera comunale 5/93

Progettista: dott. ing. Camillo D'Agata dirigente Ufficio Urbanistica comunale


Collaboratori: dott. ing. Michele Bonaccorsi e dott. ing. Giuseppe Troppe

Anno 1992/93

LEGENDA

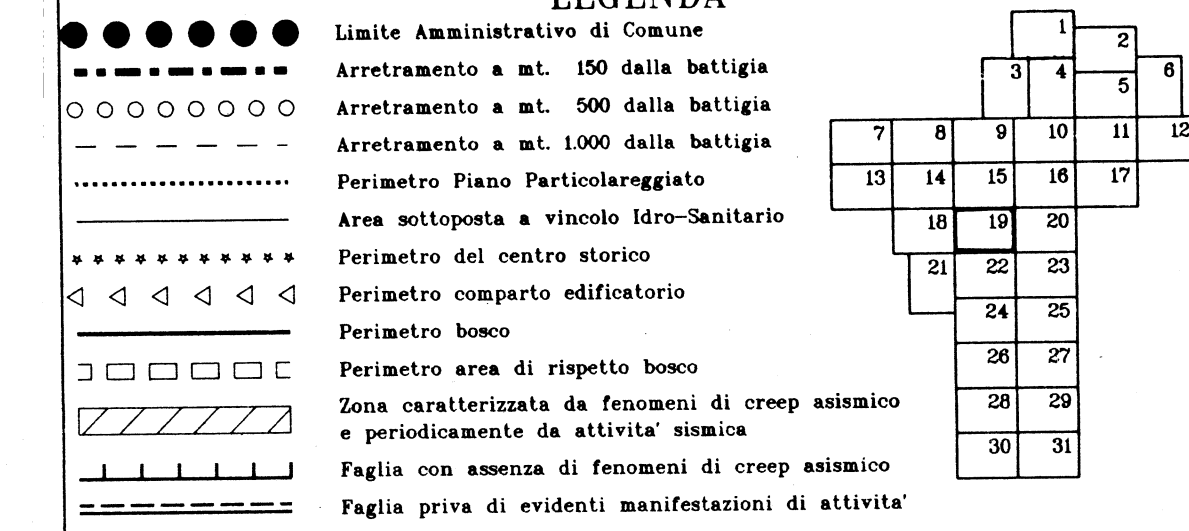


ZONIZZAZIONI

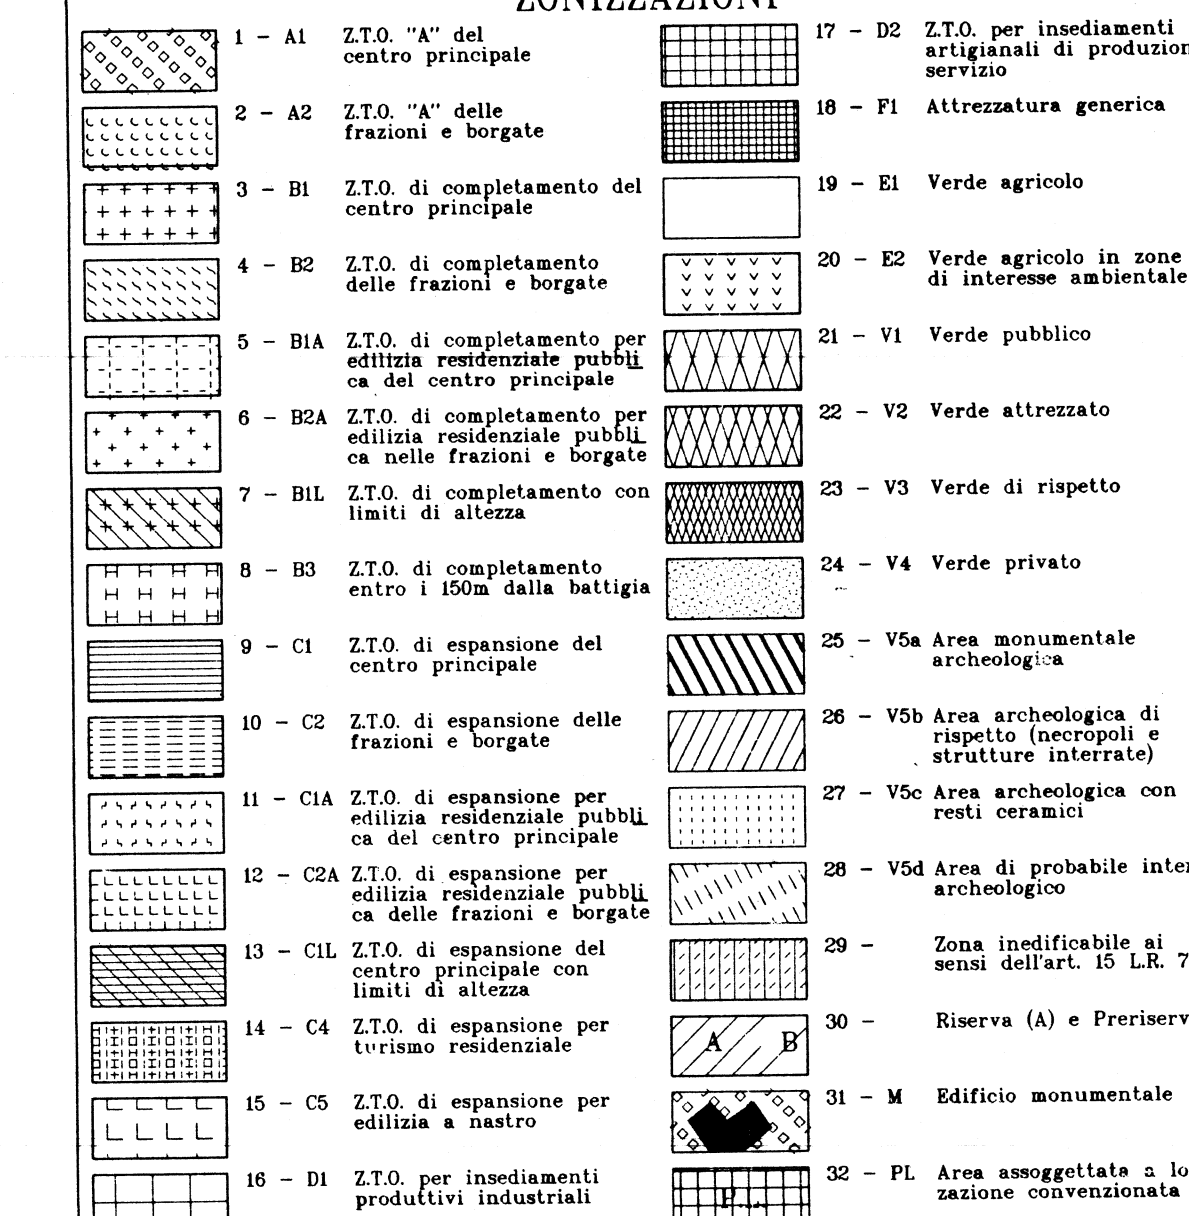

DESTINAZIONE D'USO



STRUTTURE

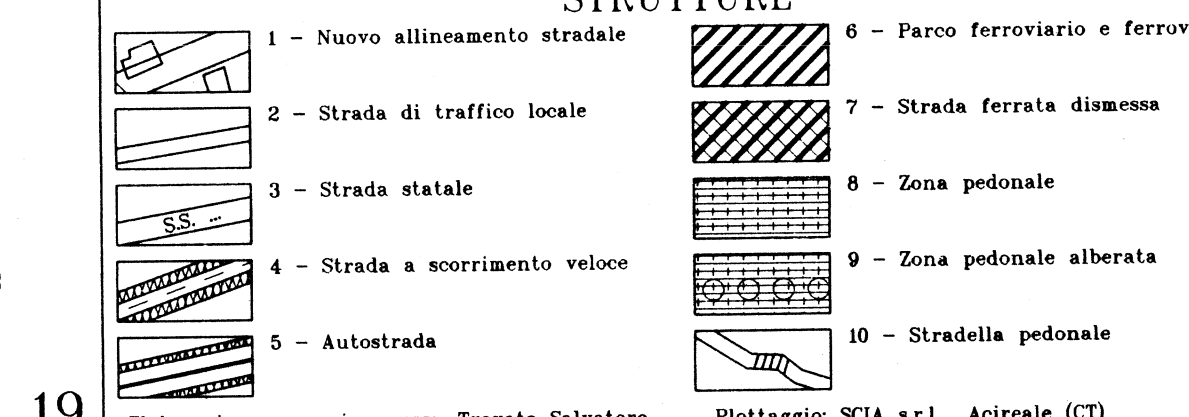

Elaborazione numerica: geom. Tiroato Salvatore

Piantaggio: SCIA s.r.l. Acireale (CT)