


ACIREALE

Acireale Ovest - S. Giovanni

Mappa N. 24

Scala 1:2000

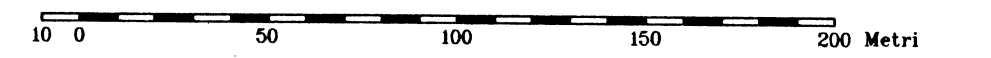

Piano Regolatore Generale

Aggiornato delibera comunale 22/92

Aggiornato delibera comunale 5/93

Progettista: dott. ing. Camillo Paganò dirigente Ufficio Urbanistica comunale
Collaboratori: dott. ing. Michele Bonaccorsi e dott. ing. Giuseppe Tropes

Anno 1992/93

LEGENDA

- Limite Amministrativo di Comune
- ○ ○ ○ ○ ○ ○ ○ Arretramento a mt. 150 dalla battigia
- ○ ○ ○ ○ ○ ○ ○ Arretramento a mt. 500 dalla battigia
- ○ ○ ○ ○ ○ ○ ○ Arretramento a mt. 1000 dalla battigia
- Perimetro Piano Particolareggiato
- Area sottoposta a vincolo Igro-Sanitario
- Perimetro del centro storico
- Perimetro comparto edificatorio
- Perimetro bosco
- Perimetro area di rispetto bosco
- Zona caratterizzata da fenomeni di creep assimico e periodicamente da attivita' sismica
- Faglia con assenza di fenomeni di creep sismico
- Faglia priva di evidenti manifestazioni di attivita'
- Zona interessata da disturbo tettonico diffuso

ZONIZZAZIONI

1-A1 Z.T.O. "A" del centro principale	17-D2 Z.T.O. per insediamenti artigianali di produzione servizio
2-A2 Z.T.O. "A" delle frazioni e borgate	18-F1 Attrezzatura generica
3-B1 Z.T.O. di completamento del centro principale	19-E1 Verde agricolo
4-B2 Z.T.O. di completamento delle frazioni e borgate	20-E2 Verde agricolo in zone di interesse ambientale
5-B3 Z.T.O. di completamento per edilizia residenziale pubblica del centro principale	21-V1 Verde pubblico
6-B4 Z.T.O. di completamento per edilizia residenziale pubblica delle frazioni e borgate	22-V2 Verde attrezzato
7-B5 Z.T.O. di completamento con limiti di altezza	23-V3 Verde di rispetto
8-B6 Z.T.O. di completamento entro i 150m dalla battigia	24-V4 Verde privato
9-C1 Z.T.O. di espansione del centro principale	25-V5a Area monumentale archeologica
10-C2 Z.T.O. di espansione delle frazioni e borgate	26-V5b Area archeologica di rispetto (incroci e strutture interrate)
11-C3 Z.T.O. di espansione per edilizia residenziale pubblica del centro principale	27-V5c Area archeologica con resti ceramici
12-C4 Z.T.O. di espansione per edilizia residenziale pubblica delle frazioni e borgate	28-V5d Area di probabile interesse archeologico
13-C5 Z.T.O. di espansione del centro principale con limiti di altezza	29-Zona inaffidabile ai sensi dell'art. 15 L.R. 78/70
14-C6 Z.T.O. di espansione per turismo residenziale	30-Riserva (A) e Proriserva (B)
15-C7 Z.T.O. di espansione per edilizia e nastro	31-M Edificio monumentale
16-D1 Z.T.O. per insediamenti produttivi industriali	32-PI Area assoggettata a lotta zootecnica convenzionale

DESTINAZIONE D'USO

○ Attrezzatura esistente nel centro principale	○ Attrezzatura progettata nel centro principale
○ Attrezzatura esistente nelle frazioni e borgate	○ Attrezzatura progettata nelle frazioni e borgate
1 - Centro direzionale	22 - Attrezzatura religiosa
2 - Centro socio-assistenziale	23 - Attrezzatura cimiteriale
3 - Centro commerciale	24 - Ufficio pubblico e per le comunicazioni
4 - Centro ricreativo	25 - Serbatoio idrico
5 - Centro per esposizione	26 - Autostazione
6 - Anfo o scuola materna	27 - Stazione di servizio carburanti
7 - Scuola dell'obbligo	28 - Attrezzatura portuale
8 - Scuola media secondo grado	29 - Elipporto
9 - Istituto professionale	30 - Impianto di depurazione
10 - Istituto per l'agricoltura	31 - Parcheggio
11 - Attrezzatura sanonaria	32 - Protezione civile
12 - Attrezzatura turistico-ricettiva	33 - Centro agro-alimentare
13 - Centro civico	34 - Discarica R.S.S.
14 - Centro culturale	35 - Vigili del fuoco
15 - Centro esposizione e commercio	36 - Centro artigianale ed espositivo per la cartapesta
16 - Camping	37 - Parco suburbano
17 - Attrezzatura balneare	38 - Parcheggio e mercato
18 - Attrezzatura sportiva	39 - Centro culturale e sociale
19 - Attrezzatura sanitaria	40 - Pozzo
20 - Attrezzatura termale	41 - Centro rotazione veicoli
21 - Attrezzatura delle caserme	42 - Mattatoio

STRUTTURE

1 - Nuovo allineamento stradale	6 - Parco ferroviario e ferroviaria
2 - Strada di traffico locale	7 - Strada ferrata dinamica
3 - Strada statale	8 - Zona pedonale
4 - Strada a scorrimento veloce	9 - Zona pedonale alberata
5 - Autostrada	10 - Stradella pedonale

Elaborazione numerica: geom. Trovato Salvatore
Piantaggio: SCIA s.r.l. Acireale (CT)