



EDILIZIA STORICA	
<b>A Edilizia di base non qualificata</b>	unità edilizie con caratteri dimensionali planimetrici, originari o modificati, con scarsa valenza o prive di caratteri architettonici tipici;
<b>B Edilizia di base parzialmente qualificata</b>	unità edilizie con caratteri dimensionali planimetrici, originari o modificati, e permanenza di caratteri architettonici tipici, che hanno subito alterazioni ovvero addizioni di volume;
<b>C Edilizia di base qualificata</b>	unità edilizie con caratteri dimensionali planimetrici, originari o modificati, e permanenza totale di caratteri architettonici;
<b>D Edilizia di base qualificata speciale (palazzetti)</b>	unità edilizie di base aventi caratteri dimensionali e progettuali che le rendono simili ad un palazzo seppure derivati dalla sommatoria di moduli dell'edilizia di base;
<b>E Edilizia monumentale residenziale (palazzi dell'edilizia storica)</b>	edifici monumentali residenziali del centro storico, anche derivanti da operazioni di demolizione di preesistenti tessuti della città storica, aventi i caratteri monumentali e di qualità architettonica tipici del periodo di esecuzione;
<b>F Edilizia monumentale specialistica</b>	monumenti non residenziali (religiosi, civili, militari, produttivi ed altri);
EDILIZIA MODERNA	
<b>G Edilizia residenziale moderna non qualificata</b>	edifici residenziali sorti a partire dagli anni cinquanta del ventesimo secolo, ex novo ovvero su aree libere, anche attraverso la demolizione di preesistente edilizia;
<b>H Edilizia specialistica moderna non qualificata</b>	edifici a destinazione specialistica sorti a partire dagli anni cinquanta del ventesimo secolo o in sostituzione di edifici preesistenti o ex novo, aventi caratteri di edificio contemporaneo, in prevalenza in cemento armato;
<b>I Altre o diverse tipologie</b>	non riconducibili a quelle di cui al presente articolo, possono essere definite con le procedure di cui all'articolo 5, comma 1.

	Limiti centro storico
	Architettura di interesse storico artistico
	Perimetro Aggregati
	Perimetro Lotti
	Vincolo Paesaggistico D.P.R.S. 548 del 11.04.1968

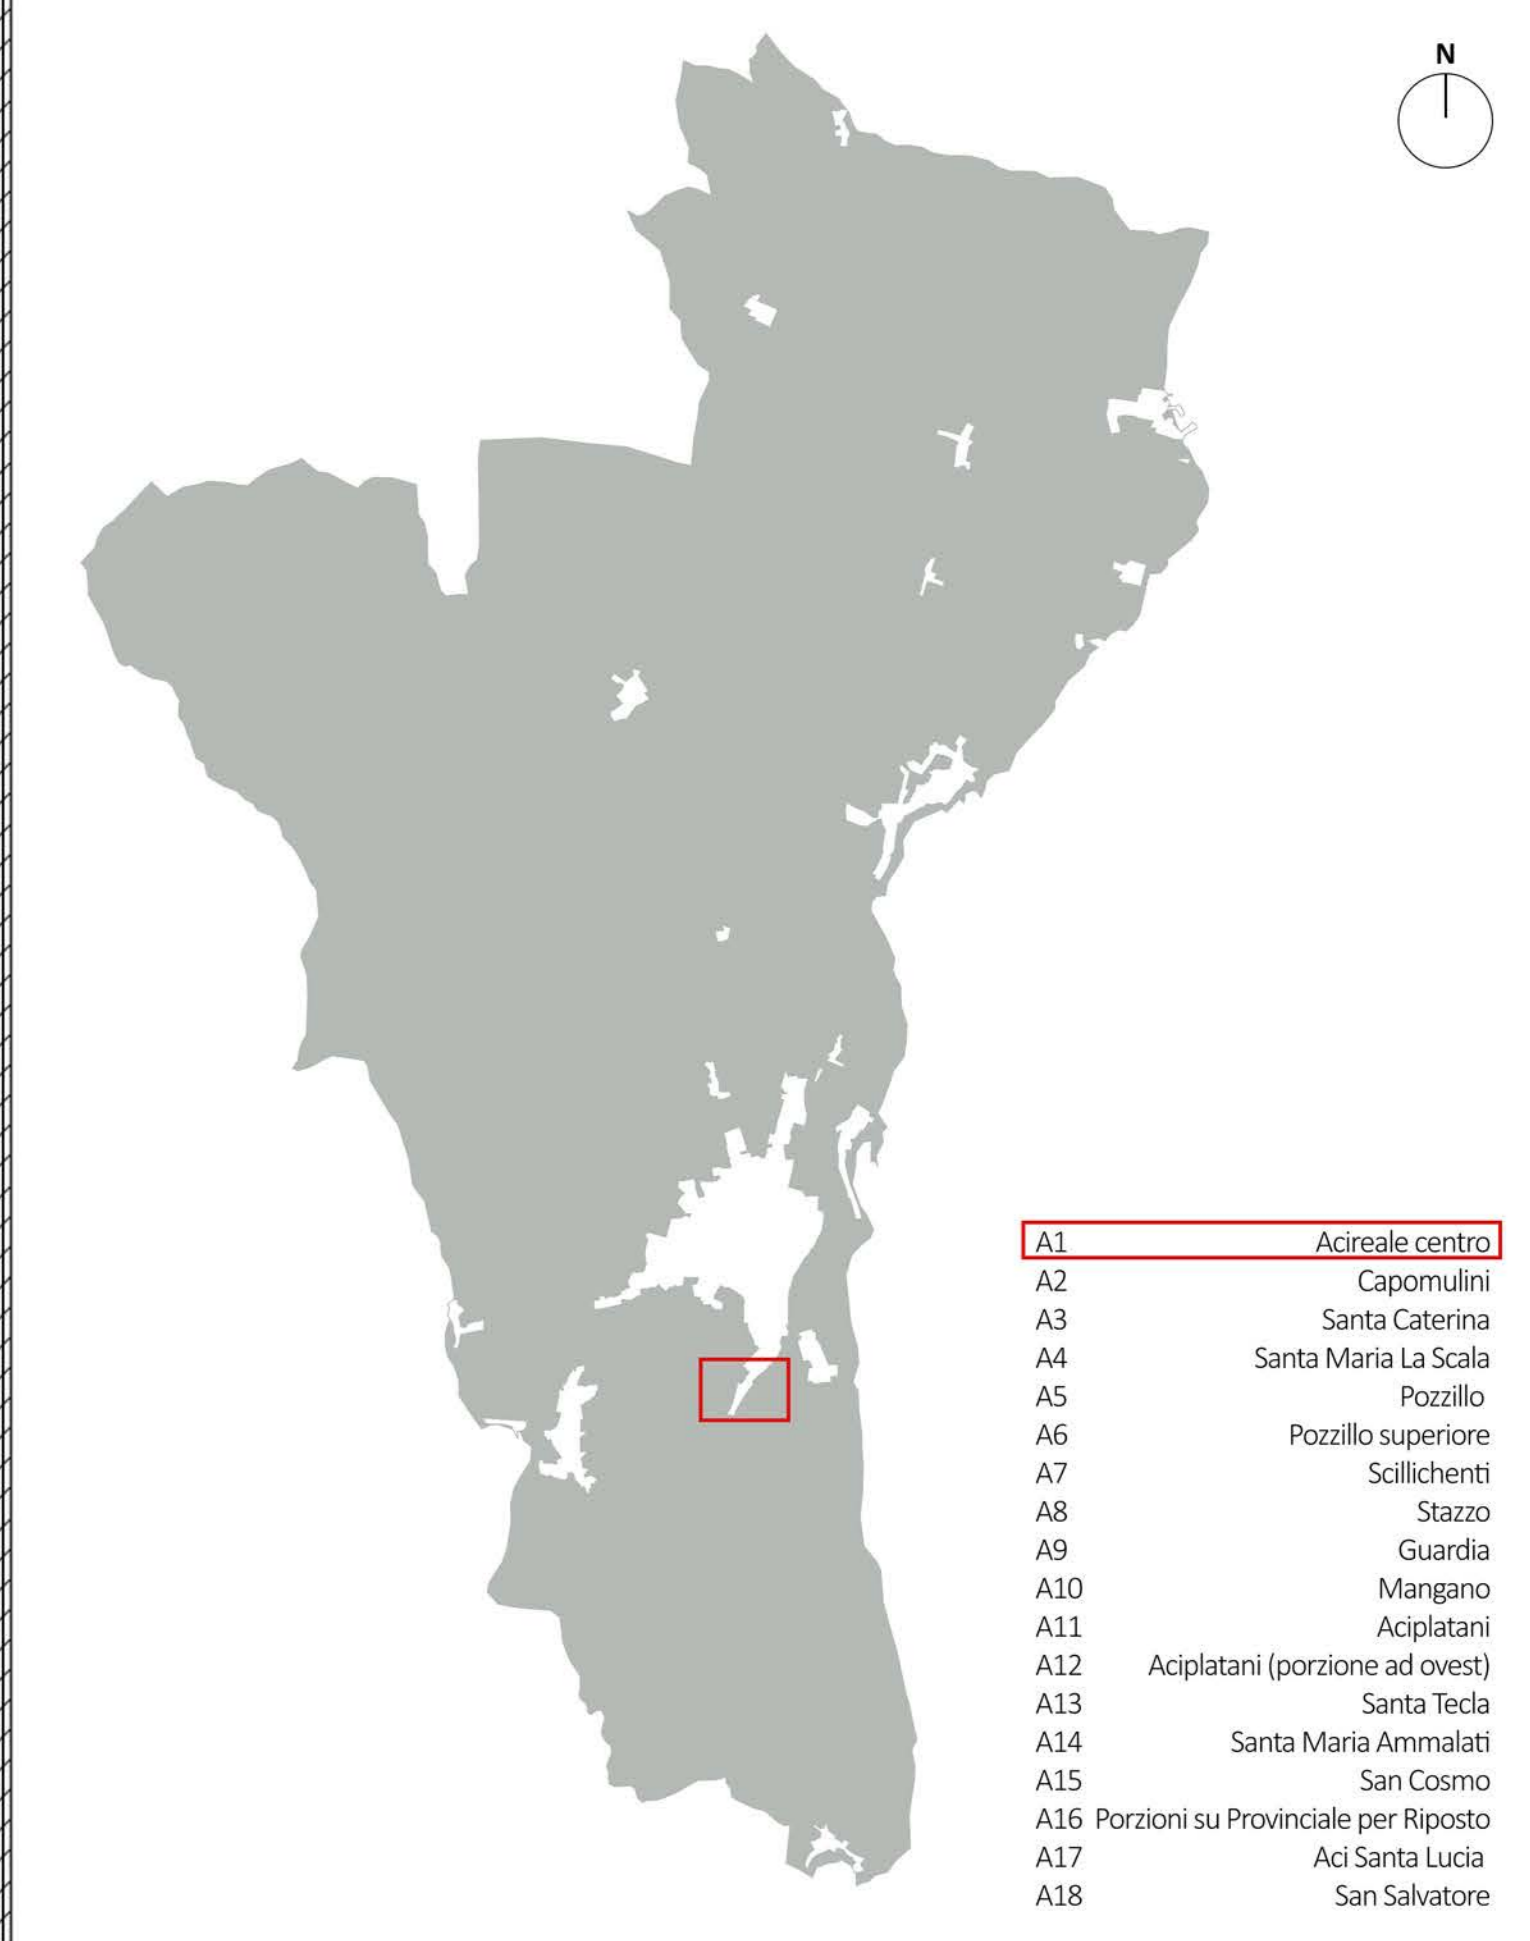

A1	Acireale centro
A2	Capomulini
A3	Santa Caterina
A4	Santa Maria La Scala
A5	Pozzillo
A6	Pozzillo superiore
A7	Scilicherri
A8	Stazzo
A9	Guardia
A10	Mangano
A11	Aciplatani
A12	Aciplatani (porzione ad ovest)
A13	Santa Tecla
A14	Santa Maria Ammalati
A15	San Cosmo
A16	Porzioni su Provinciale per Riposto
A17	Acì Santa Lucia
A18	San Salvatore

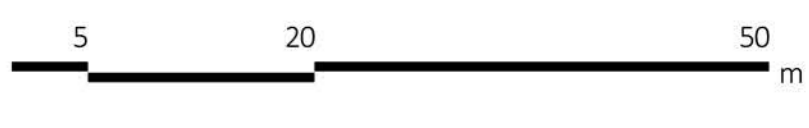

### STUDIO DI DETTAGLIO DEL CENTRO STORICO

Art. 3 Legge Regionale 10 Luglio 2015, n.13  
(con le modifiche approvate dalla conferenza di servizi nelle sedute del 3 Marzo 2021, 11 Marzo 2021 e 16 Marzo 2021)



<b>A1 - Acireale Centro</b>	
<b>Tav. 1 di 11 - Scala 1:500</b>	
<b>Sindaco</b>	Ing. Stefano Ali
<b>Assessore</b>	Ing. Carmelo Maria Grasso
<i>Politiche di Pianificazione e Sviluppo del Territorio, Rigenerazione Urbana, Edilizia Privata</i>	
<b>Ufficio per la redazione dello studio di dettaglio del Centro Storico</b>	
<b>Progettista e Coordinatore</b>	Ing. Andrea Giudice
<b>Responsabile del Procedimento</b>	Ing. Sebastiano Costanzo
<b>Coprogettista</b>	Ing. Salvatore Spina
<b>Coprogettista</b>	Sig.ra Anna Maria Cutuli
<b>Collaboratori - Tirocinio Convenzione Ord. Ing. Catania</b>	
	Ing. Medea Ferrigno
	Ing. Leonardo Pennisi

