



EDILIZIA STORICA	
A Edilizia di base non qualificata	unità edilizie con caratteri dimensionali planimetrici, originari o modificati, con scarsa valenza o prive di caratteri architettonici tipici;
B Edilizia di base parzialmente qualificata	unità edilizie con caratteri dimensionali planimetrici, originari o modificati, e permanenza di caratteri architettonici tipici, che hanno subito alterazioni ovvero addizioni di volume;
C Edilizia di base qualificata	unità edilizie con caratteri dimensionali planimetrici, originari o modificati, e permanenza totale di caratteri architettonici;
D Edilizia di base qualificata speciale (palazzetti)	unità edilizie di base aventi caratteri dimensionali e progettuali che le rendono simili ad un palazzo seppure derivati dalla sommatoria di moduli dell'edilizia di base;
E Edilizia monumentale residenziale (palazzi dell'edilizia storica)	edifici monumentali residenziali del centro storico, anche derivanti da operazioni di demolizione di preesistenti tessuti della città storica, aventi i caratteri monumentali e di qualità architettonica tipici del periodo di esecuzione;
F Edilizia monumentale specialistica	monumenti non residenziali (religiosi, civili, militari, produttivi ed altri);
EDILIZIA MODERNA	
G Edilizia residenziale moderna non qualificata	edifici residenziali sorti a partire dagli anni cinquanta del ventesimo secolo, ex novo ovvero su aree libere, anche attraverso la demolizione di preesistenti edifici;
H Edilizia specialistica moderna non qualificata	edifici a destinazione specialistica sorti a partire dagli anni cinquanta del ventesimo secolo o in sostituzione di edifici preesistenti o ex novo, aventi caratteri di edificio contemporaneo, in prevalenza in cemento armato;
I Altre o diverse tipologie	non riconducibili a quelle di cui al presente articolo, possono essere definite con le procedure di cui all'articolo 3, comma 1.

- Limiti centro storico
- Architettura di interesse storico artistico
- Perimetro Aggregati
- Perimetro Lotti
- Vincolo Paesaggistico D.P.R.S. 548 del 11.04.1968

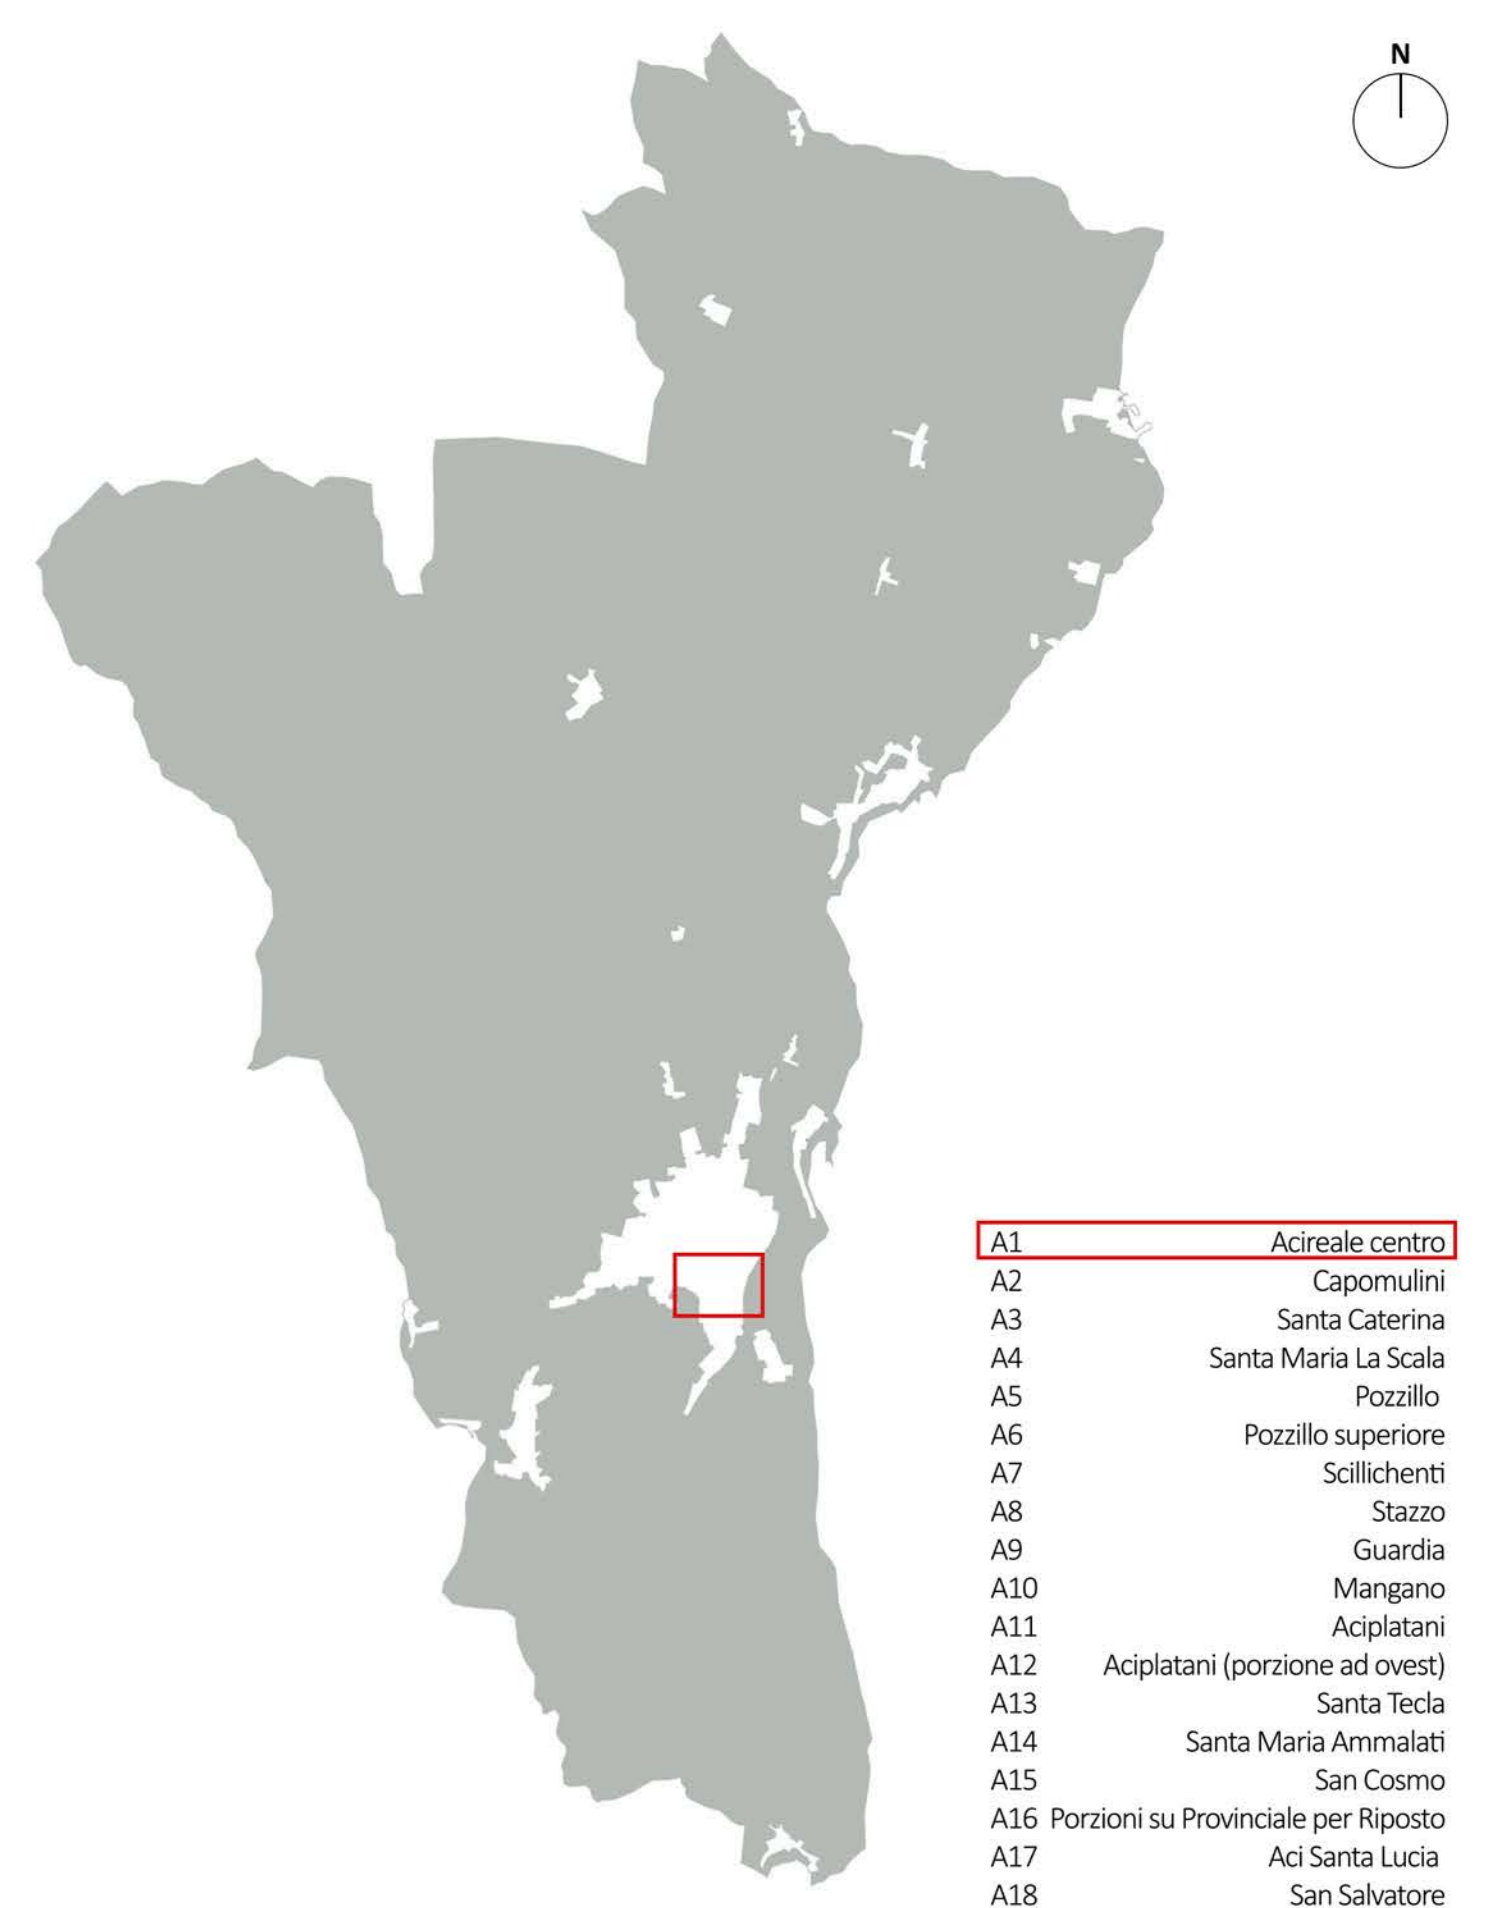

- | | |
|-----|-------------------------------------|
| A1 | Acireale centro |
| A2 | Capomulini |
| A3 | Santa Caterina |
| A4 | Santa Maria La Scala |
| A5 | Pozzillo |
| A6 | Pozzillo superiore |
| A7 | Scilicherri |
| A8 | Stazzo |
| A9 | Guardia |
| A10 | Mangano |
| A11 | Aciplatani |
| A12 | Aciplatani (porzione ad ovest) |
| A13 | Santa Tecla |
| A14 | Santa Maria Ammalati |
| A15 | San Cosmo |
| A16 | Porzioni su Provinciale per Riposto |
| A17 | Ad Santa Lucia |
| A18 | San Salvatore |

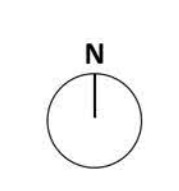

STUDIO DI DETTAGLIO DEL CENTRO STORICO

Art. 3 Legge Regionale 10 Luglio 2015, n.13
(con le modifiche approvate dalla conferenza di servizi nelle sedute del 3 Marzo 2021, 11 Marzo 2021 e 16 Marzo 2021)



A1 - Acireale Centro	
Tav. 3 di 11 - Scala 1:500	
Sindaco	Ing. Stefano Ali
Assessore	Ing. Carmelo Maria Grasso
<i>Politiche di Pianificazione e Sviluppo del Territorio, Rigenerazione Urbana, Edilizia Privata</i>	
Ufficio per la redazione dello studio di dettaglio del Centro Storico	
Progettista e Coordinatore	Ing. Andrea Gualice
Coprogettista - Responsabile del Procedimento	Ing. Sebastiano Costanzo
Coprogettista	Ing. Salvatore Spina
	Sig.ra Anna Maria Cutuli
Collaboratori - Tirocinio Convenzione Ord. Ing. Catania	
	Ing. Medea Ferrigno
	Ing. Leonardo Pennisi