


EDIFICI DI BASE		
A	Edilizia di base non qualificata	unità edilizie con caratteri dimensionali planimetrici, originali o modificati, con scarsa valenza o prive di caratteri architettonici tipici;
B	Edilizia di base parzialmente qualificata	unità edilizie con caratteri dimensionali planimetrici, originali o modificati, e permanenza di caratteri architettonici tipici, che hanno subito alterazioni ovvero addizioni di volume;
C	Edilizia di base qualificata	unità edilizie con caratteri dimensionali planimetrici, originali o modificati, e permanenza totale di caratteri architettonici;
D	Edilizia di base qualificata speciale (palazzetti)	unità edilizie di base aventi caratteri dimensionali e progettuali che le rendono simili ad un palazzo seppure derivati dalla sommatoria di moduli dell'edilizia di base;
EDIFICI MONUMENTALI		
E	Edilizia monumentale residenziale (palazzi dell'edilizia storica)	edifici monumentali residenziali del centro storico, anche derivanti da operazioni di demolizione di preesistenti tessuti della città storica, aventi i caratteri monumentali e di qualità architettonica tipici del periodo di esecuzione;
F	Edilizia monumentale specialistica	monumenti non residenziali (religiosi, civili, militari, produttivi ed altri);
EDIFICI MODERNI		
G	Edilizia residenziale moderna non qualificata	edifici residenziali sorti a partire dagli anni cinquanta del ventesimo secolo, ex novo ovvero su aree libere, anche attraverso la demolizione di preesistenti edifici;
H	Edilizia specialistica moderna non qualificata	edifici a destinazione specialistica sorti a partire dagli anni cinquanta del ventesimo secolo o in sostituzione di edifici preesistenti o ex novo, aventi caratteri di edificio contemporaneo, in prevalenza in cemento armato;
I	Altre o diverse tipologie	non riconducibili a quelle di cui al presente articolo, possono essere definite con le procedure di cui all'articolo 3, comma 1.

[Linea rossa]	Limiti centro storico
[Linea blu tratteggiata]	Architettura di interesse storico artistico
[Linea grigia tratteggiata]	Perimetro Aggregati
[Linea grigia tratteggiata]	Perimetro Lotti
[Linea grigia tratteggiata]	Vinculo Paesaggistico D.P.R.S. 548 del 11.04.1968

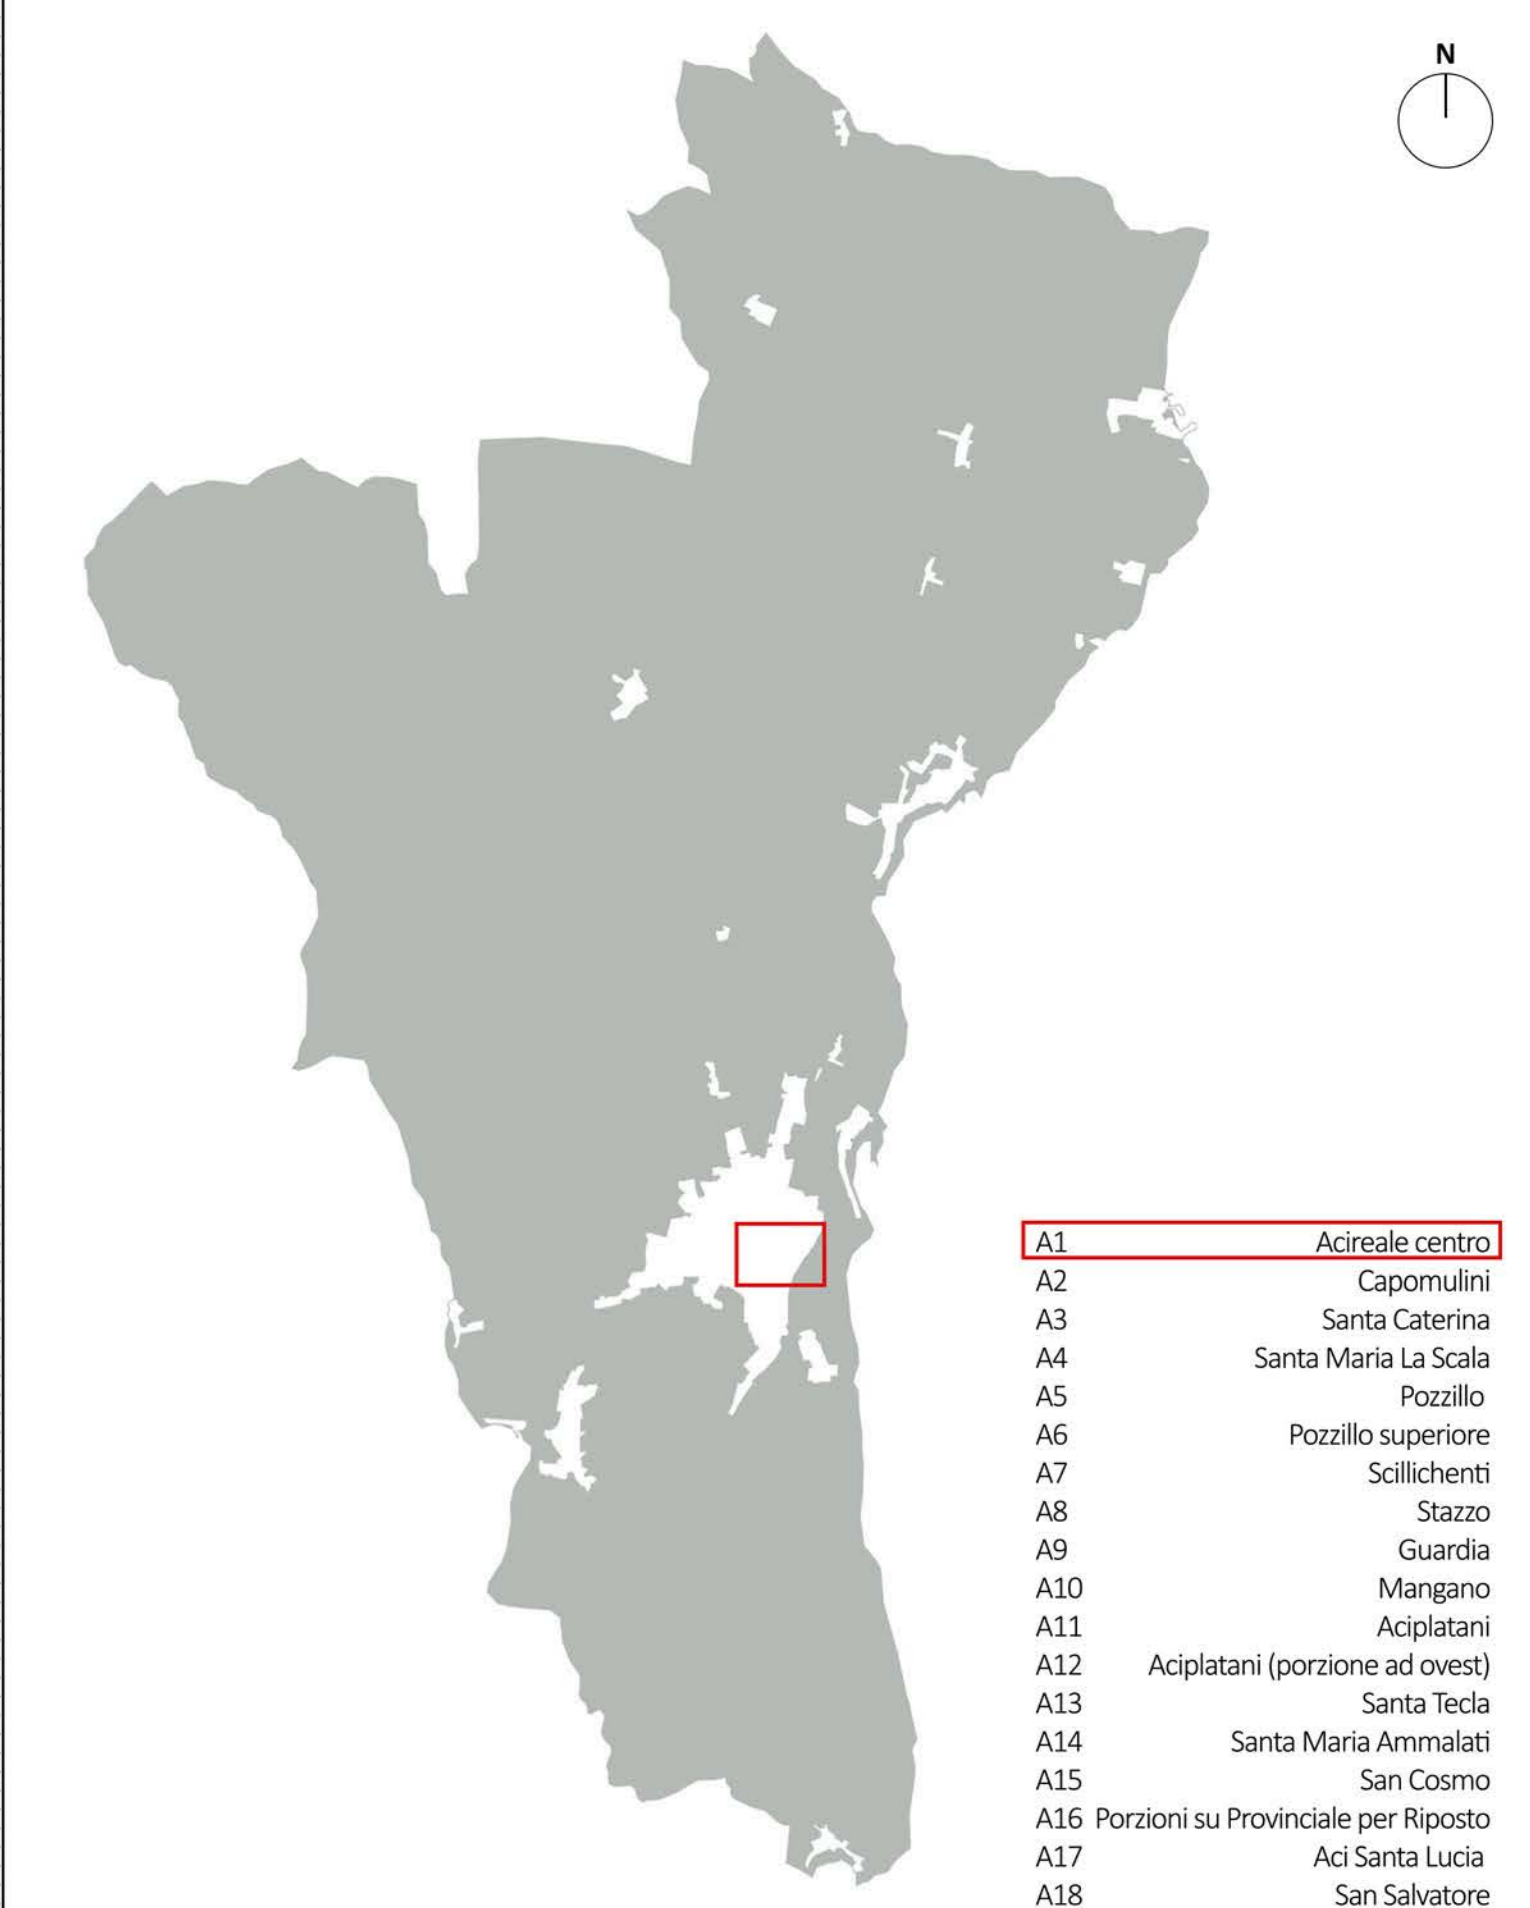

- A1 Acireale centro
- A2 Capomulini
- A3 Santa Caterina
- A4 Santa Maria La Scala
- A5 Pozzillo
- A6 Pozzillo superiore
- A7 Sciliccheri
- A8 Stazzo
- A9 Guardia
- A10 Mangano
- A11 Aciplatani
- A12 Aciplatani (porzione ad ovest)
- A13 Santa Tecla
- A14 Santa Maria Ammalati
- A15 San Cosmo
- A16 Porzioni su Provinciale per Riposto
- A17 Ad Santa Lucia
- A18 San Salvatore



Città di Acireale

STUDIO DI DETTAGLIO DEL CENTRO STORICO

Art. 3 Legge Regionale 10 Luglio 2015, n.13
 (con le modifiche approvate dalla conferenza di servizi nelle sedute del 3 Marzo 2021, 11 Marzo 2021 e 16 Marzo 2021)



A1 - Acireale Centro	
Tav. 6 di 11 - Scala 1:500	
Sindaco	Ing. Stefano Ali
Assessore	Ing. Carmelo Maria Grasso
Politiche di Pianificazione e Sviluppo del Territorio, Rigenerazione Urbana, Edilizia Privata	
Ufficio per la redazione dello studio di dettaglio del Centro Storico	
Progettista e Coordinatore	Ing. Andrea Gualice
Ing. Sebastiano Costanzo	Ing. Salvatore Spina
Coprogettista - Responsabile del Procedimento	Ing. Medea Ferrigno
Coprogettista	Ing. Leonardo Pennisi
Collaboratori - Tirocinio Convenzione Ord. Ing. Catania	