



| EDILIZIA STORICA | |
|--|---|
| A Edilizia di base non qualificata | unità edilizie con caratteri dimensionali planimetrici, originali o modificati, con scarsa valenza o prive di caratteri architettonici tipici; |
| B Edilizia di base parzialmente qualificata | unità edilizie con caratteri dimensionali planimetrici, originali o modificati, e permanenza di caratteri architettonici tipici, che hanno subito alterazioni ovvero addizioni di volumi; |
| C Edilizia di base qualificata | unità edilizie con caratteri dimensionali planimetrici, originali o modificati, e permanenza totale di caratteri architettonici; |
| D Edilizia di base qualificata speciale (palazzetti) | unità edilizie di base aventi caratteri dimensionali e prospettici che le rendono simili ad un palazzo seppure derivati dalla sommatoria di moduli dell'edilizia di base; |
| E Edilizia monumentale residenziale (palazzi dell'edilizia storica) | edifici monumentali residenziali del centro storico, anche derivanti da operazioni di demolizione di preesistenti tessuti della città storica, aventi i caratteri monumentali e di qualità architettonica tipici del periodo di esecuzione; |
| F Edilizia monumentale specialistica | monumenti non residenziali (religiosi, civili, militari, produttivi ed altri); |
| EDILIZIA MODERNA | |
| G Edilizia residenziale moderna non qualificata | edifici residenziali sorti a partire dagli anni cinquanta del ventesimo secolo, ex novo ovvero su aree libere, anche attraverso la demolizione di preesistenti edilizie; |
| H Edilizia specialistica moderna non qualificata | edifici a destinazione specialistica sorti a partire dagli anni cinquanta del ventesimo secolo o in sostituzione di edifici preesistenti o ex novo, aventi caratteri di edificio contemporaneo, in prevalenza in cemento armato; |
| I Altre o diverse tipologie | non riconducibili a quelle di cui al presente articolo, possono essere definite con le procedure di cui all'articolo 3, comma 1. |

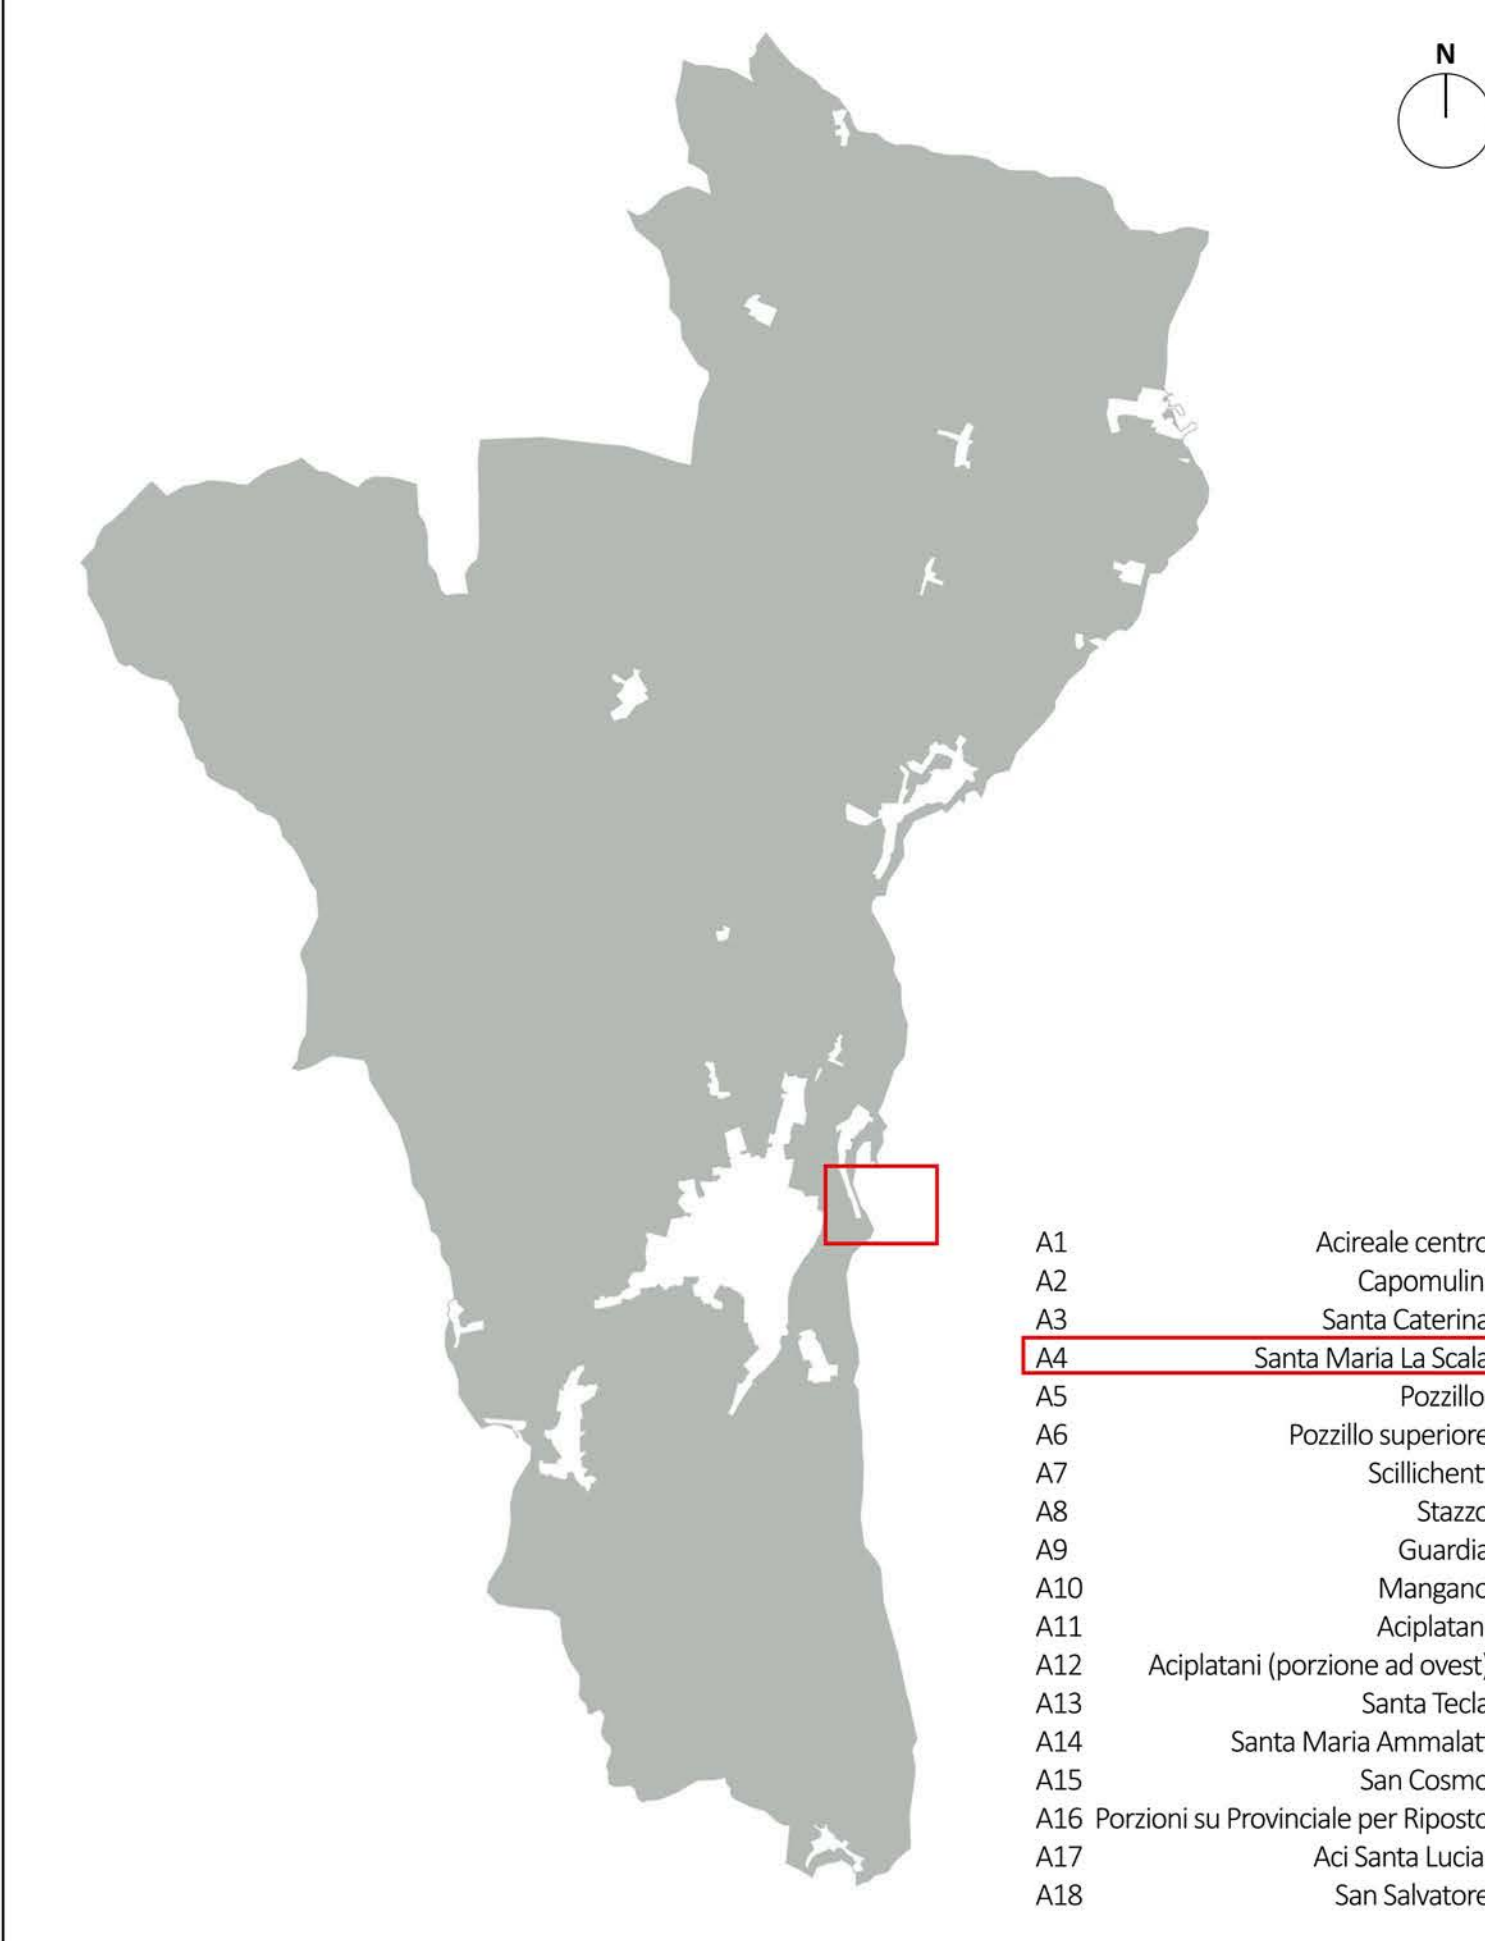

STUDIO DI DETTAGLIO DEL CENTRO STORICO

Art. 3 Legge Regionale 10 Luglio 2015, n.13
(con le modifiche approvate dalla conferenza di servizi nelle sedute del 3 Marzo 2021, 11 Marzo 2021 e 16 Marzo 2021)

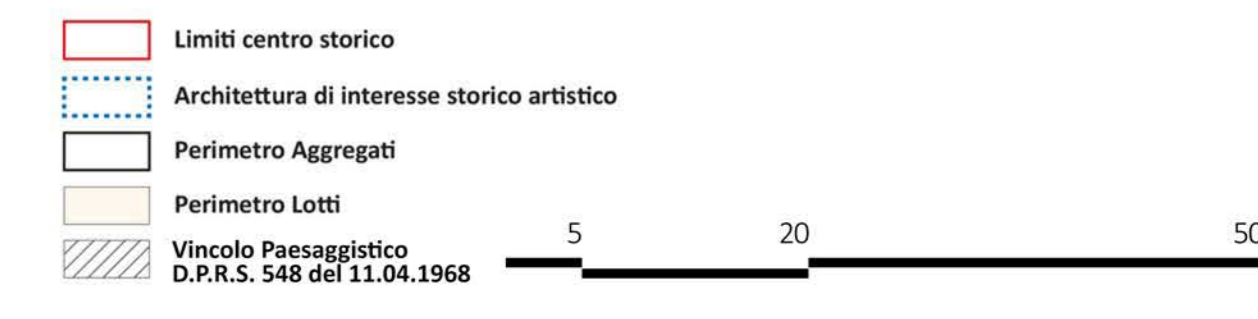

A4 - Santa Maria la Scala
Tav. 2 di 2 - Scala 1:500

| | |
|---|---------------------------|
| Sindaco | Ing. Stefano Ali |
| Assessore | |
| Politiche di Pianificazione e Sviluppo del Territorio, Rigenerazione Urbana, Edilizia Privata | Ing. Carmelo Maria Grasso |
| Ufficio per la redazione dello studio di dettaglio del Centro Storico | |
| Progettista e Coordinatore | Ing. Andrea Gualice |
| Ing. Schiavone Costanzo | Ing. Schiavone Costanzo |
| Coprogettista - Responsabile del Procedimento | Ing. Salvatore Spina |
| Coprogettista | Sig.ra Anna Maria Cutuli |
| Collaboratori - Tirocinio Convenzione Ord. Ing. Catania | |
| | Ing. Medea Ferrigno |
| | Ing. Leonardo Pennisi |