



STORIA	
<b>A Edilizia di base non qualificata</b>	unità edilizie con caratteri dimensionali planimetrici, originali o modificati, con scarsa valenza o prive di caratteri architettonici tipici;
<b>B Edilizia di base parzialmente qualificata</b>	unità edilizie con caratteri dimensionali planimetrici, originali o modificati, e permanenza di caratteri architettonici tipici, che hanno subito alterazioni ovvero addizioni di volume;
<b>C Edilizia di base qualificata</b>	unità edilizie con caratteri dimensionali planimetrici, originali o modificati, e permanenza totale di caratteri architettonici;
<b>D Edilizia di base qualificata speciale (palazzetti)</b>	unità edilizie di base aventi caratteri dimensionali e progettuali che le rendono simili ad un palazzo seppure derivati dalla sommatoria di moduli dell'edilizia di base;
<b>E Edilizia monumentale residenziale (palazzi dell'edilizia storica)</b>	edifici monumentali residenziali del centro storico, anche derivanti da operazioni di demolizione di preesistenti tessuti della città storica, aventi i caratteri monumentali e di qualità architettonica tipici del periodo di esecuzione;
<b>F Edilizia monumentale specialistica</b>	monumenti non residenziali (religiosi, civili, militari, produttivi ed altri);
<b>MODERNA</b>	
<b>G Edilizia residenziale moderna non qualificata</b>	edifici residenziali sorti a partire dagli anni cinquanta del ventesimo secolo, ex novo ovvero su aree libere, anche attraverso la demolizione di preesistenti edifici;
<b>H Edilizia specialistica moderna non qualificata</b>	edifici a destinazione specialistica sorti a partire dagli anni cinquanta del ventesimo secolo o in sostituzione di edifici preesistenti o ex novo, aventi caratteri di edificio contemporaneo, in prevalenza in cemento armato;
<b>I Altre o diverse tipologie</b>	non riconducibili a quelle di cui al presente articolo, possono essere definite con le procedure di cui all'articolo 3, comma 1.

	Limiti centro storico
	Architettura di interesse storico artistico
	Perimetro Aggregati
	Perimetro Lotti
	Vincio Pasquagiotto D.P.R.S. 548 del 11.08.1968

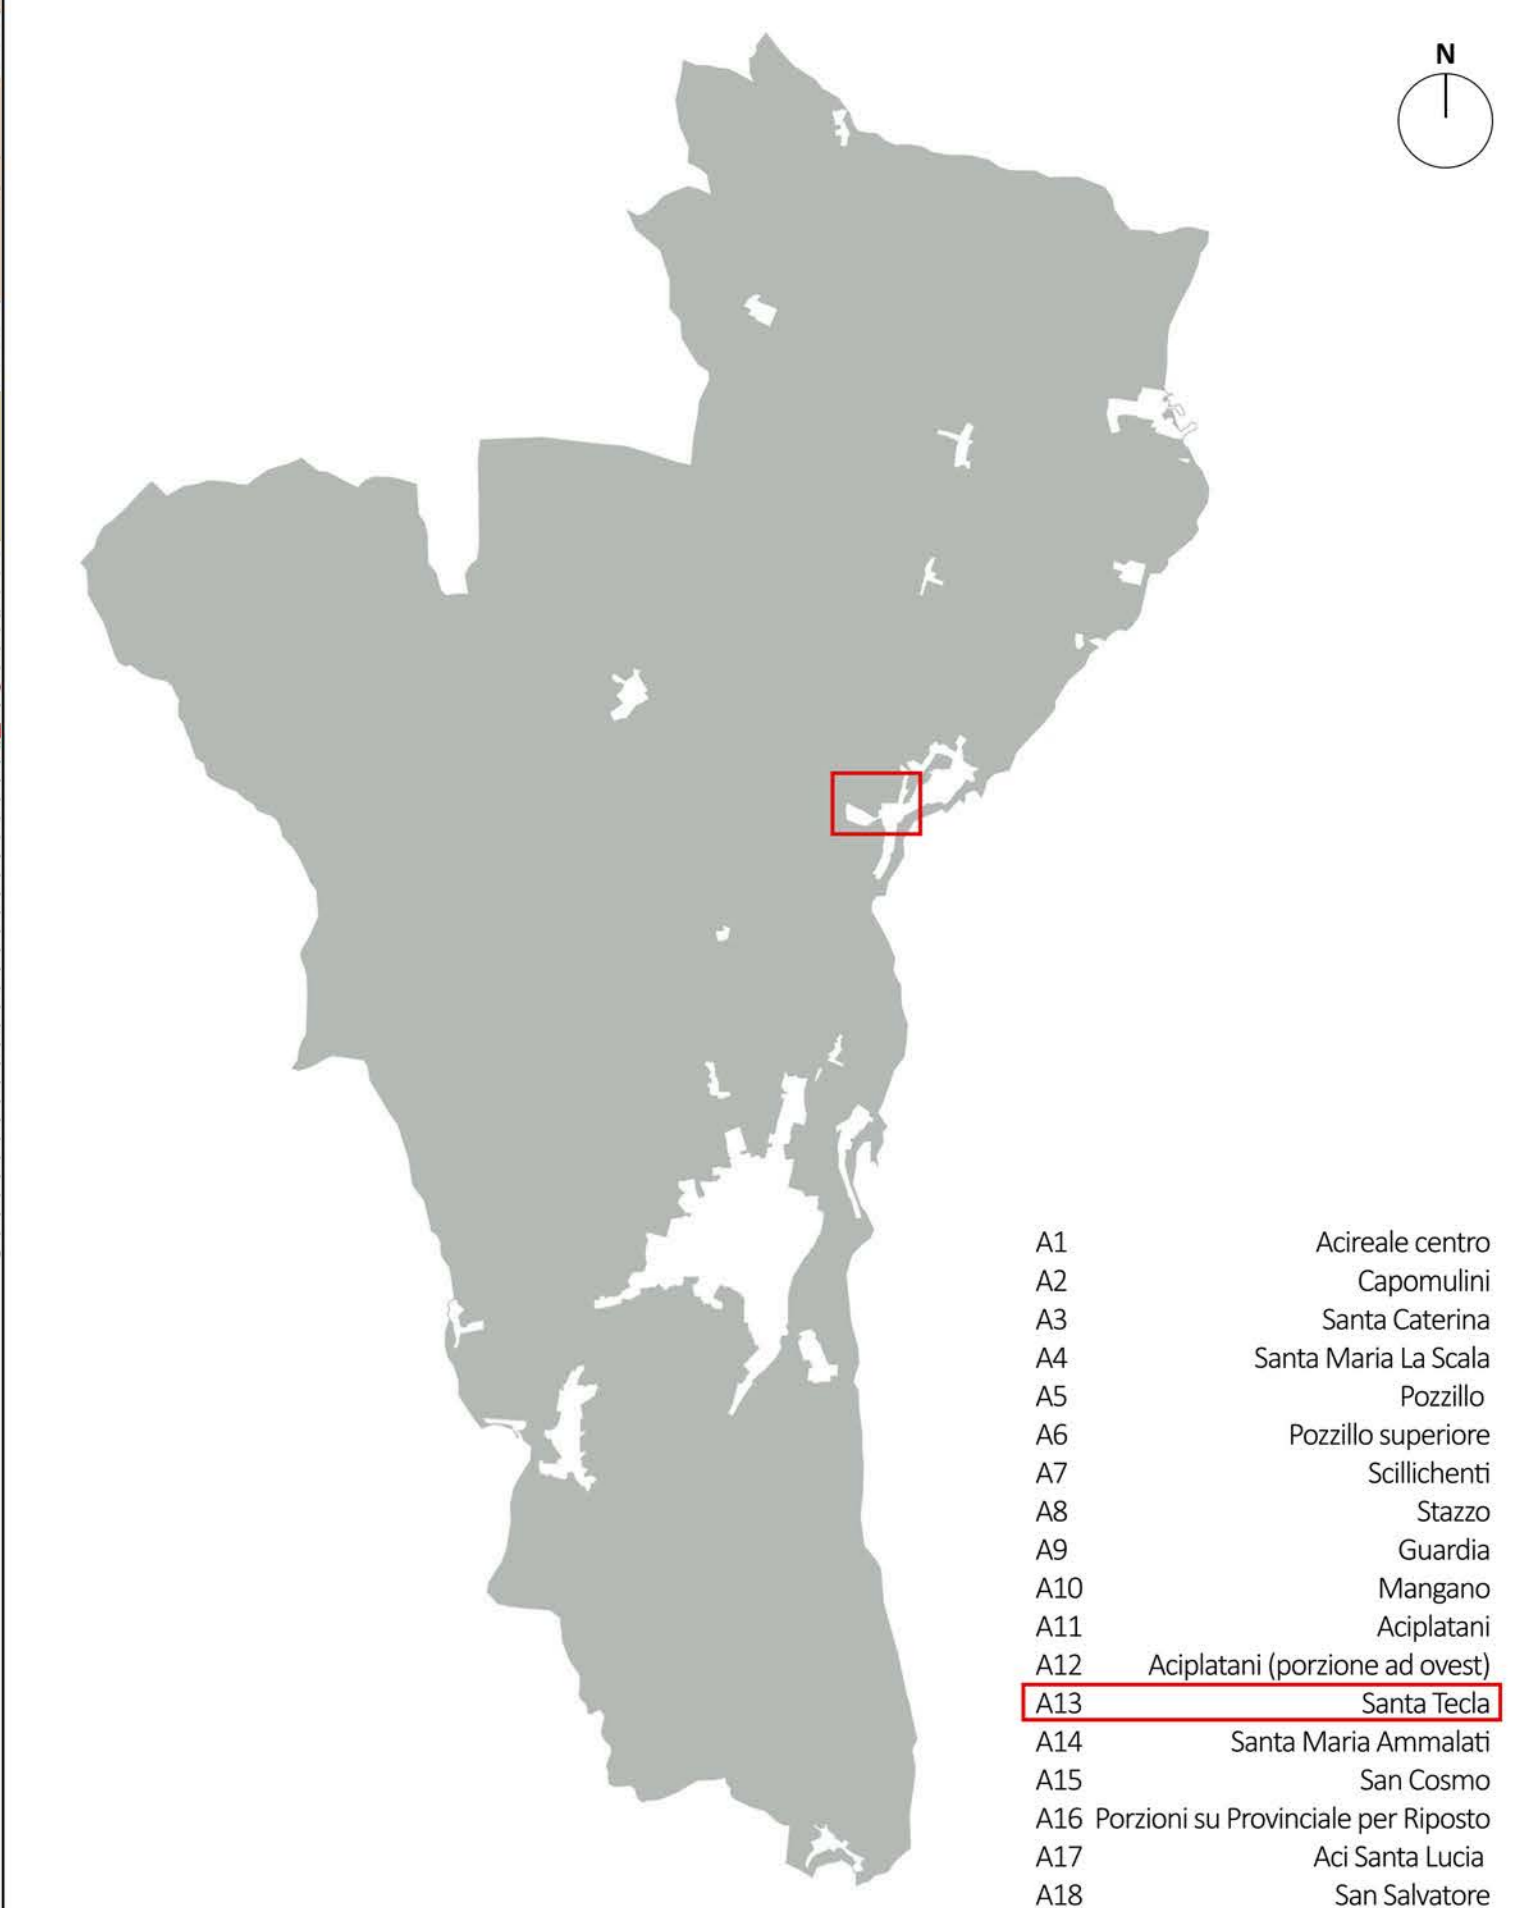

- A1 Acireale centro
- A2 Capomulini
- A3 Santa Caterina
- A4 Santa Maria La Scala
- A5 Pozzillo
- A6 Pozzillo superiore
- A7 Scilicherri
- A8 Stazzo
- A9 Guardia
- A10 Mangano
- A11 Aciplatani
- A12 Aciplatani (porzione ad ovest)
- A13 Santa Tecla**
- A14 Santa Maria Annunziata
- A15 San Cosmo
- A16 Porzioni su Provinciale per Riposto
- A17 Ai Santa Lucia
- A18 San Salvatore

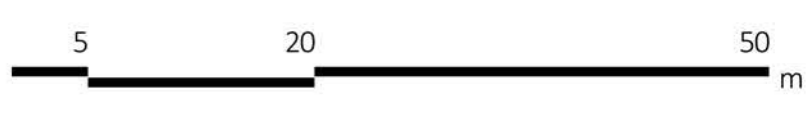

### STUDIO DI DETTAGLIO DEL CENTRO STORICO

Art. 3 Legge Regionale 10 Luglio 2015, n.13  
(con le modifiche approvate dalla conferenza di servizi nelle sedute del 3 Marzo 2021, 11 Marzo 2021 e 16 Marzo 2021)



**A13 - Santa Tecla**  
**Tav. 2 di 3 - Scala 1:500**

<b>Sindaco</b>	Ing. Stefano Ali
<b>Assessore</b>	Ing. Carmelo Maria Grasso
<b>Politiche di Pianificazione e Sviluppo del Territorio, Rigenerazione Urbana, Edilizia Privata</b>	
<b>Ufficio per la redazione dello studio di dettaglio del Centro Storico</b>	Ing. Andrea Gualice
<b>Progettista e Coordinatore</b>	Ing. Sebastiano Costanzo
<b>Coprogettista - Responsabile del Procedimento</b>	Ing. Salvatore Spina
<b>Coprogettista</b>	Sig.ra Anna Maria Cutuli
<b>Collaboratori - Tirocinio Convenzione Ord. Ing. Catania</b>	Ing. Medca Ferrigno
	Ing. Leonardo Pennisi