




Stralcio PRG

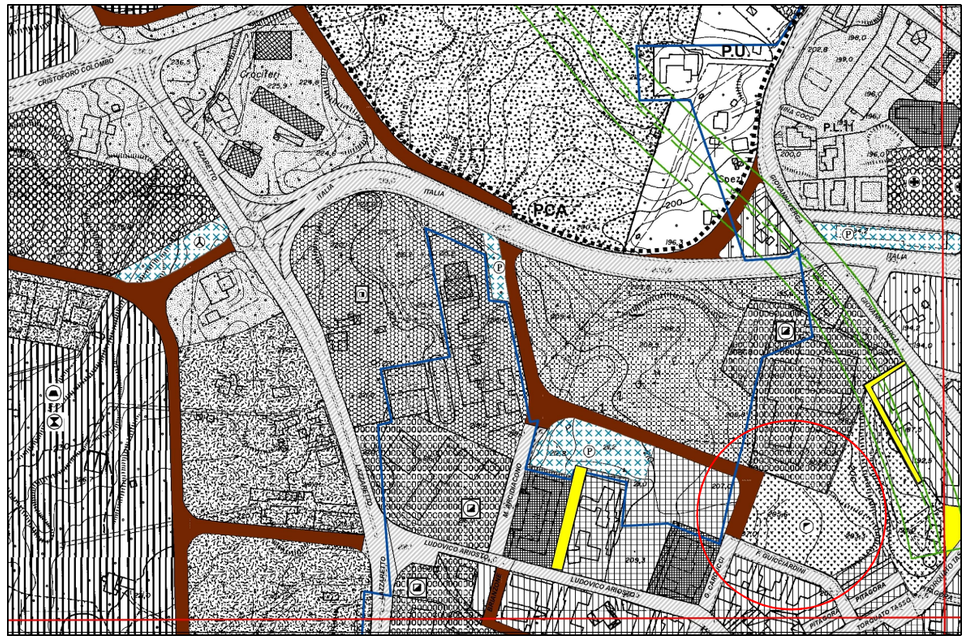

Stralcio Catastale

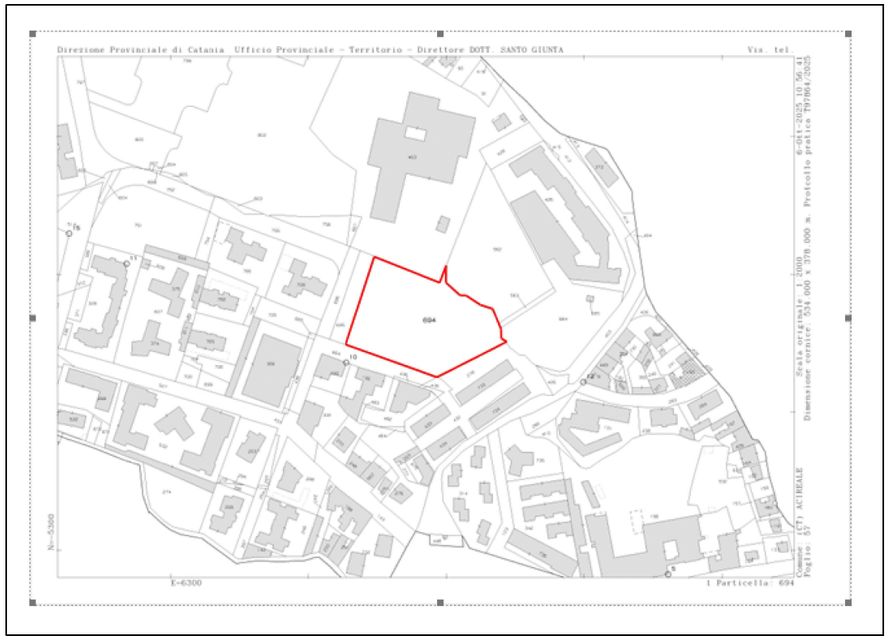

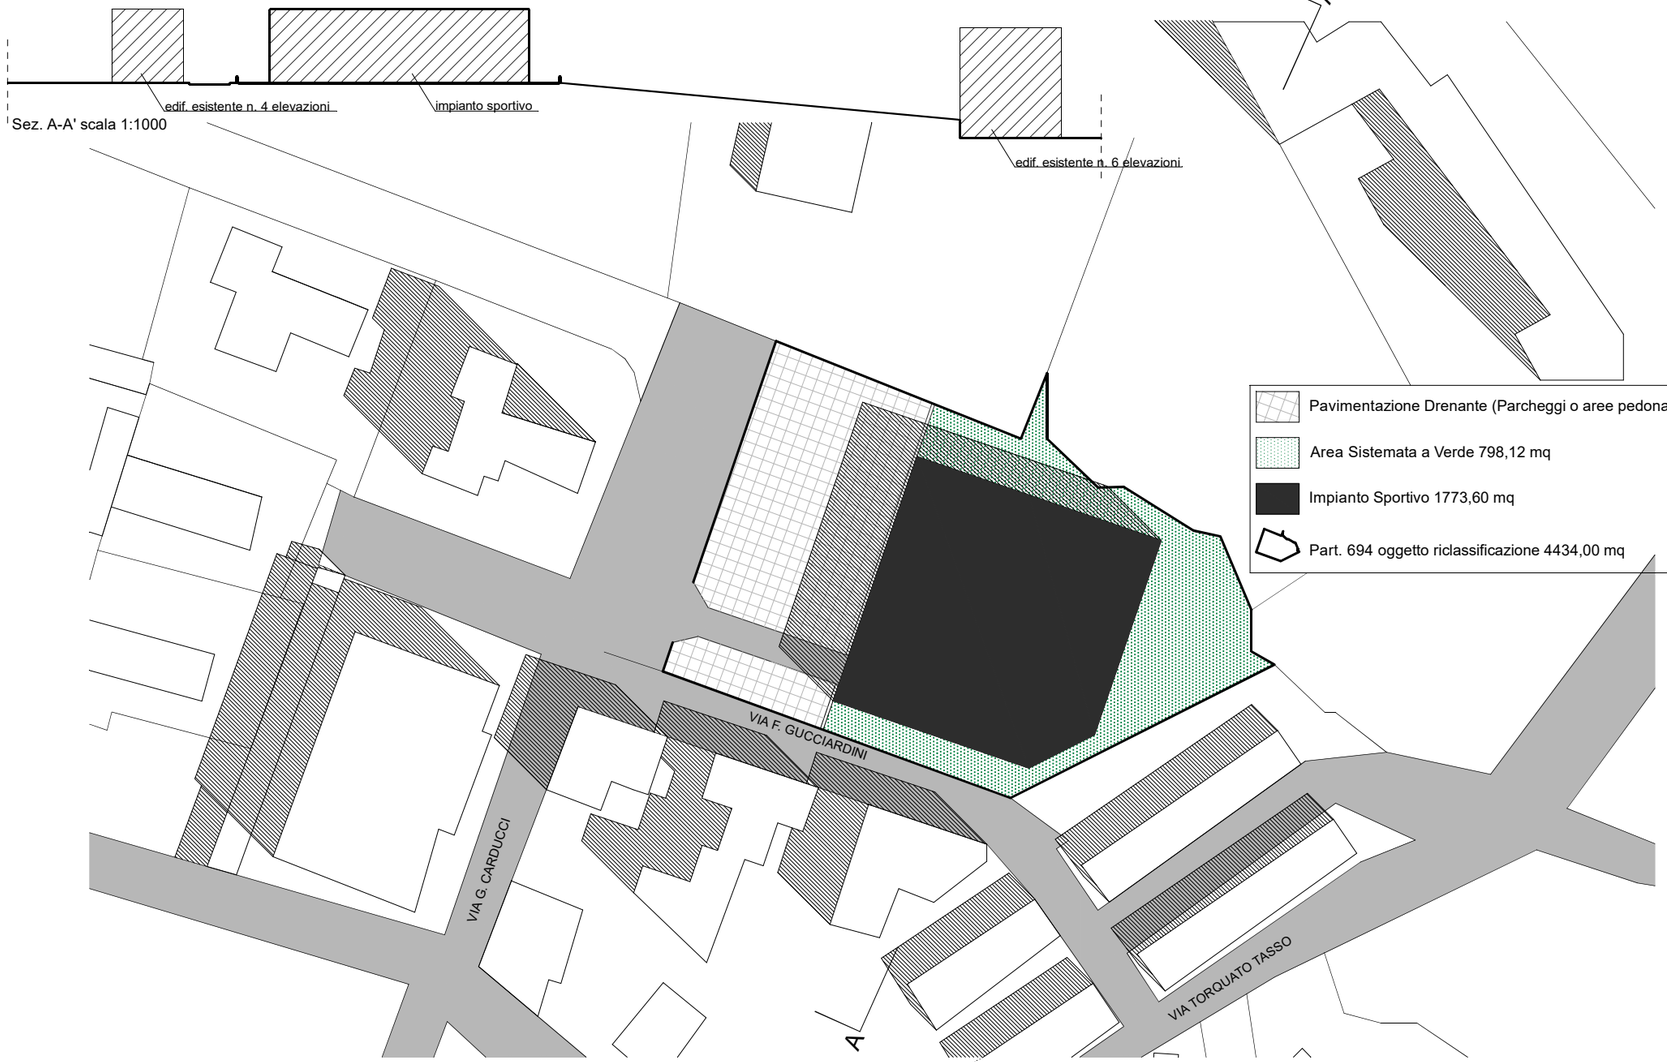

Sez. A-A' scala 1:1000

Planivolumetrico Scala 1:1000

Città di Acireale
Area 6 Urbanistica
Settore 6.2 - Pianificazione Urbanistica

Riqualificazione Urbanistica del terreno sito nel Comune di Acireale, censito all'Agenzia del Territorio nel Foglio 57 alle particelle 694, di proprietà della ditta Nicolosi Maria, Carmela, Graziella, Giuseppe e Francesca. In ottemperanza della Sentenza definitiva del TAR di Catania n. 1136/2024.

Elaborato Grafico	
Stralcio PRG	
Stralcio Catastale	
Planivolumetrico	1:1000

Pietro Garfi'
27.05.2026
10:25:39
GMT+01:00

Tav. 1